

УТВЕРЖДЕНО:  
Постановлением Администрации  
муниципального района  
Челно-Вершинский Самарской области  
от "14" сентября 2019г. № 565

Схема расположения земельного участка на кадастровом плане территории  
кадастрового квартала 63:35:0802024


КАДАСТРОВЫЙ ПЛАН ТЕРРИТОРИИ  
" 16 " сентября 2019 г. №99/2019/284231547

КПТ. 2.1

Номер кадастрового квартала 63:35:0802024

План ( чертеж, схема ) земельных участков, расположенных в кадастровом квартале

1

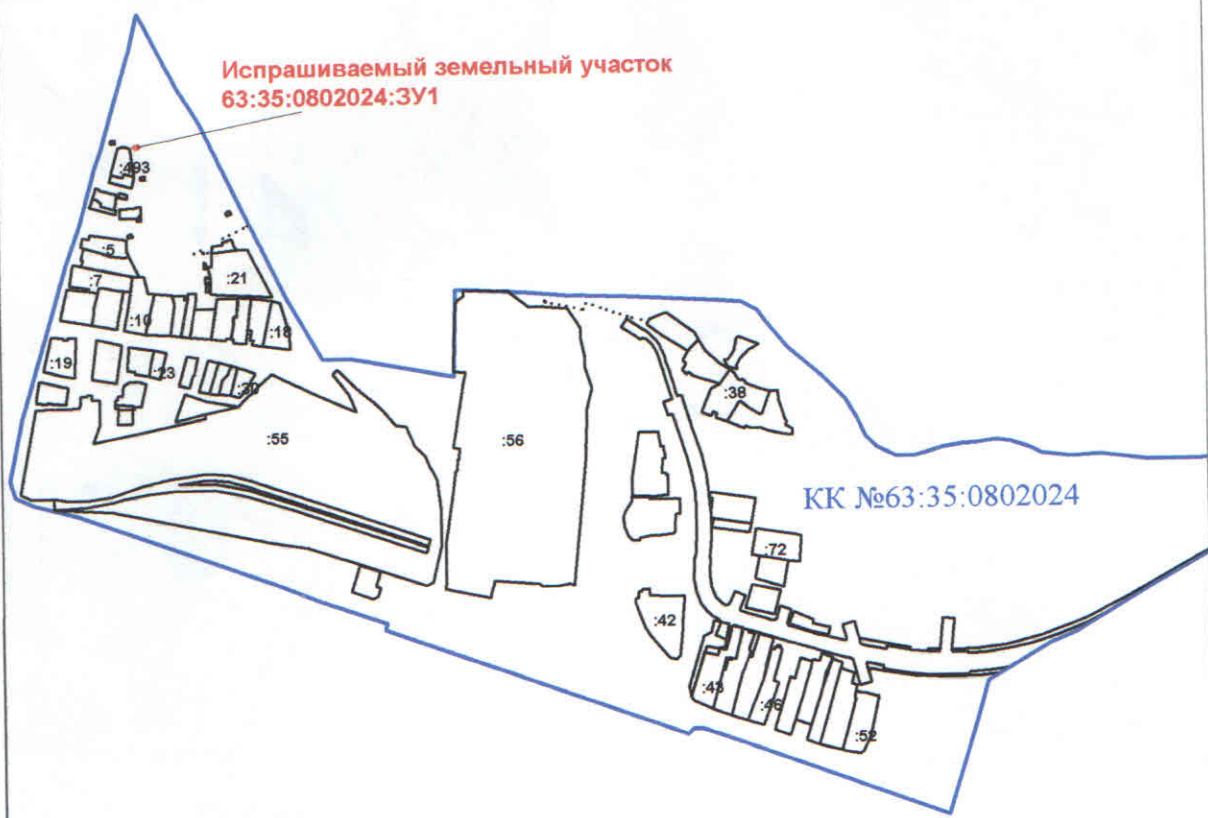

2

Масштаб

1:9000

Условные обозначения:

	- границы образуемого земельного участка		- обозначение образуемого земельного участка
	- границы кадастрового квартала		- обозначение кадастрового квартала
	- границы учтенных земельных участков		- обозначение учтенных земельных участков

Площадь земельного участка: 26 кв.м.


Адрес земельного участка: Самарская обл., Челно-Вершинский р-он, с.п.Челно-Вершины,  
с.Челно-Вершины, ул.40 лет Октября, земельный участок 3/3

Вид разрешенного использования: Хранение автотранспорта

Категория земель: Земли населенных пунктов

Территориальная зона: Ж-3 (зона смешанной жилой застройки)

Схема расположения земельного участка на части карты градостроительного зонирования  
с. Челно-Вершины муниципального района Челно-Вершинский Самарской области

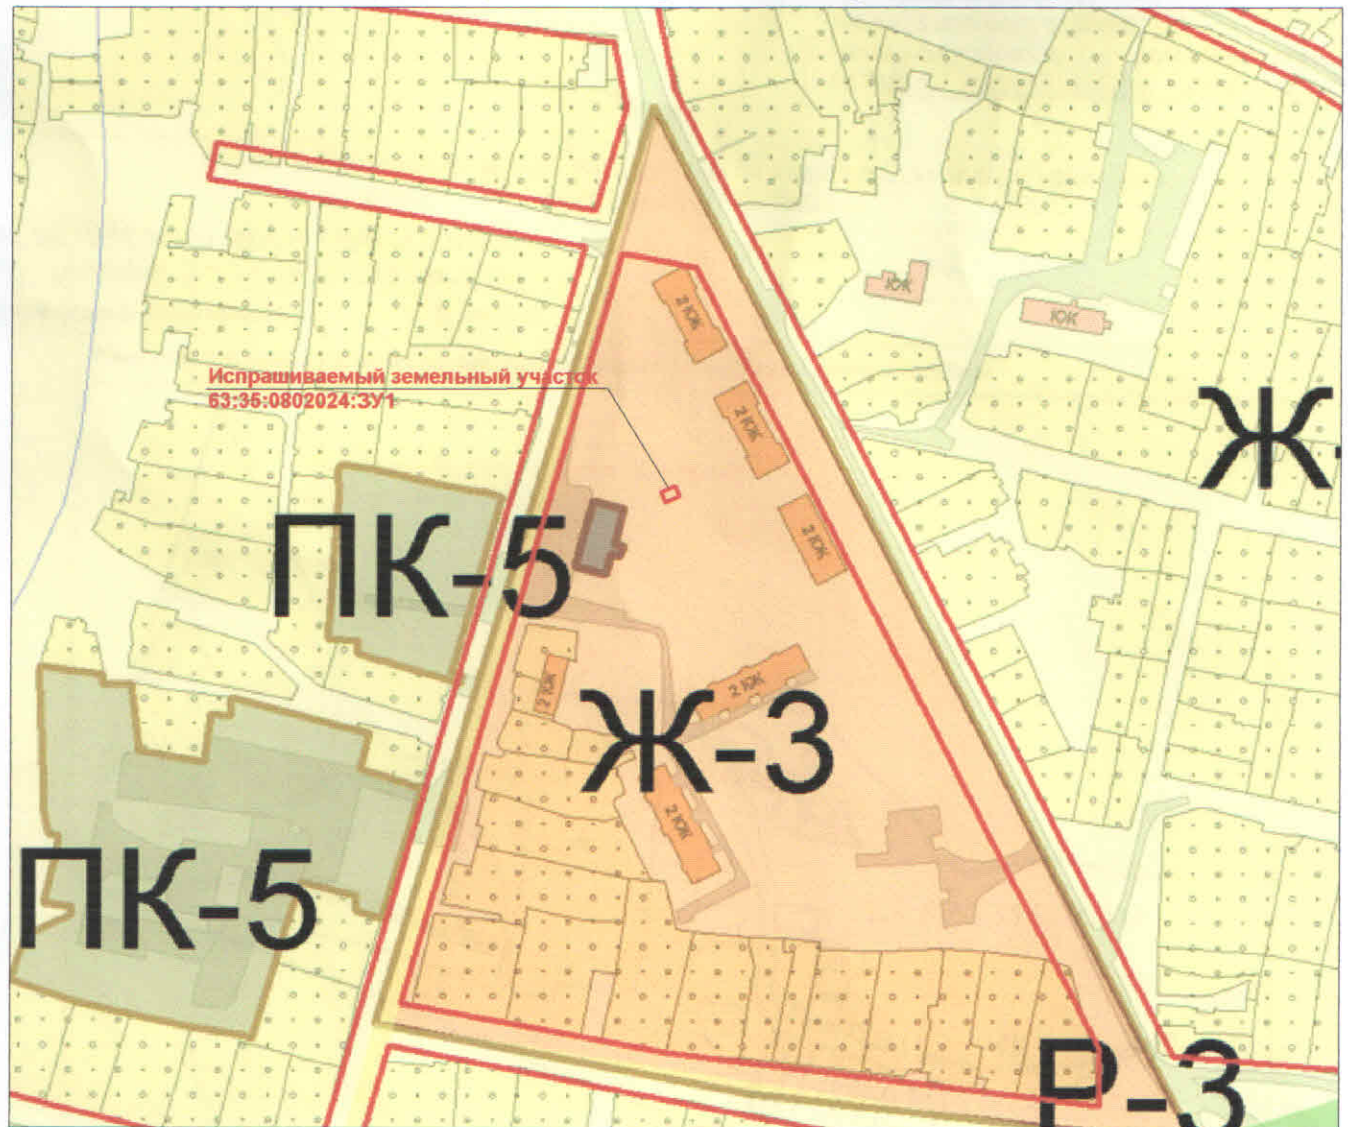

Условные обозначения:

	- границы образуемого земельного участка		- обозначение образуемого земельного участка
	- границы земельных участков		- обозначение территориальной зоны

Список координат характерных точек границы образуемого земельного участка в соответствии со схемой расположения земельного участка на кадастровом плане территории кадастрового квартала 63:35:0802024

№ точки	X.м	Y.м
н1	522836.96	2238864.87
н2	522839.41	2238870.47
н3	522835.57	2238872.15
н4	522833.12	2238866.55