

Схема расположения земельного участка на кадастровом плане территории
кадастрового квартала 63:35:0404001


КАДАСТРОВЫЙ ПЛАН ТЕРРИТОРИИ

" 20 " февраля 2021 г. №99/2021/376914668

КПТ. 2.1

Номер кадастрового квартала **63:35:0404001**

1 План (чертеж, схема) земельных участков, расположенных в кадастровом квартале

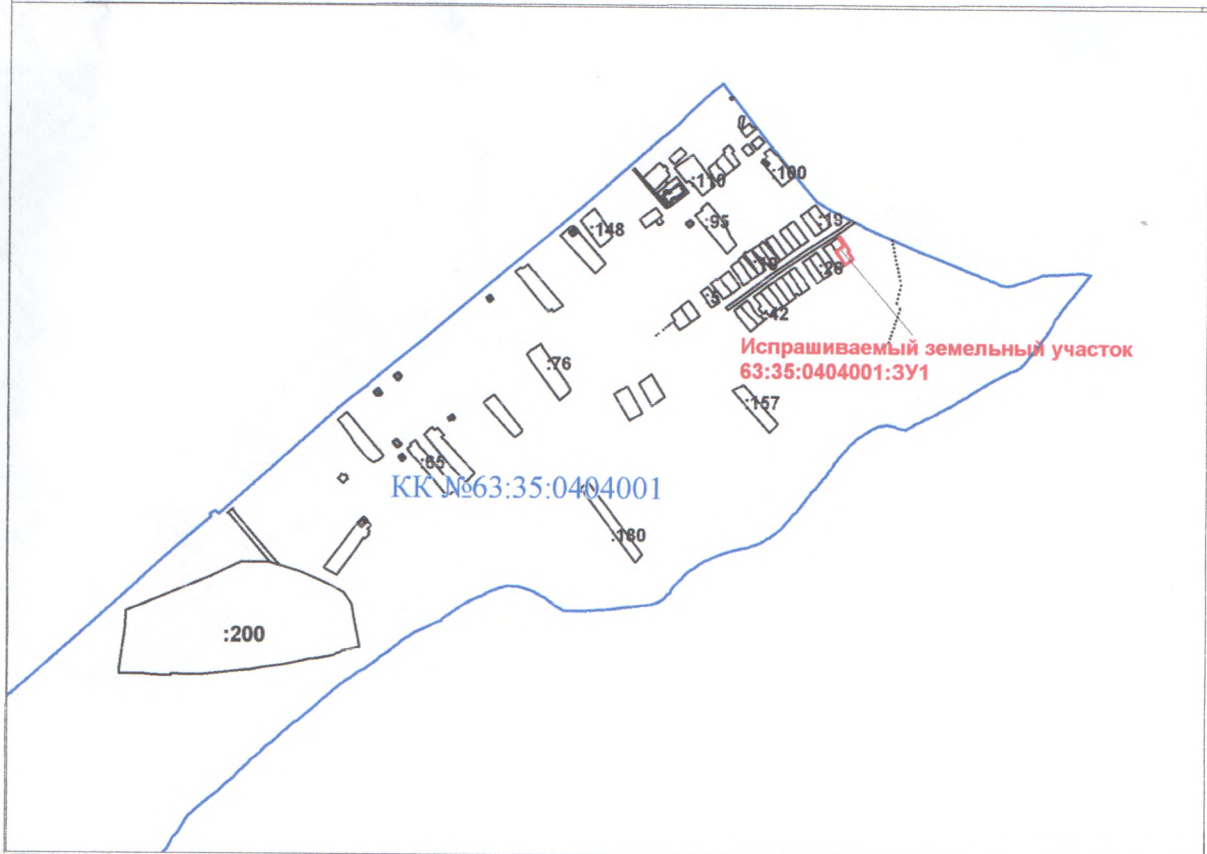

2 Масштаб 1:15000

Условные обозначения:

	- границы образуемого земельного участка		- обозначение образуемого земельного участка
	- границы кадастрового квартала		- обозначение кадастрового квартала
	- границы учтенных земельных участков		- обозначение учтенных земельных участков

Площадь земельного участка: 741 кв.м.


Адрес земельного участка: Самарская область, Челно-Вершинский р-он, с.п.Чувашское Урметьево,
с. Чувашское Урметьево, ул.Молодежная, уч.20В

Вид разрешенного использования: Для ведения личного подсобного хозяйства

Категория земель: Земли населенных пунктов

Территориальная зона: Ж-1 (зона застройки индивидуальными жилыми домами)

Схема расположения земельного участка на части карты градостроительного зонирования с. Чувашское Урметьево муниципального района Челно-Вершинский Самарской области

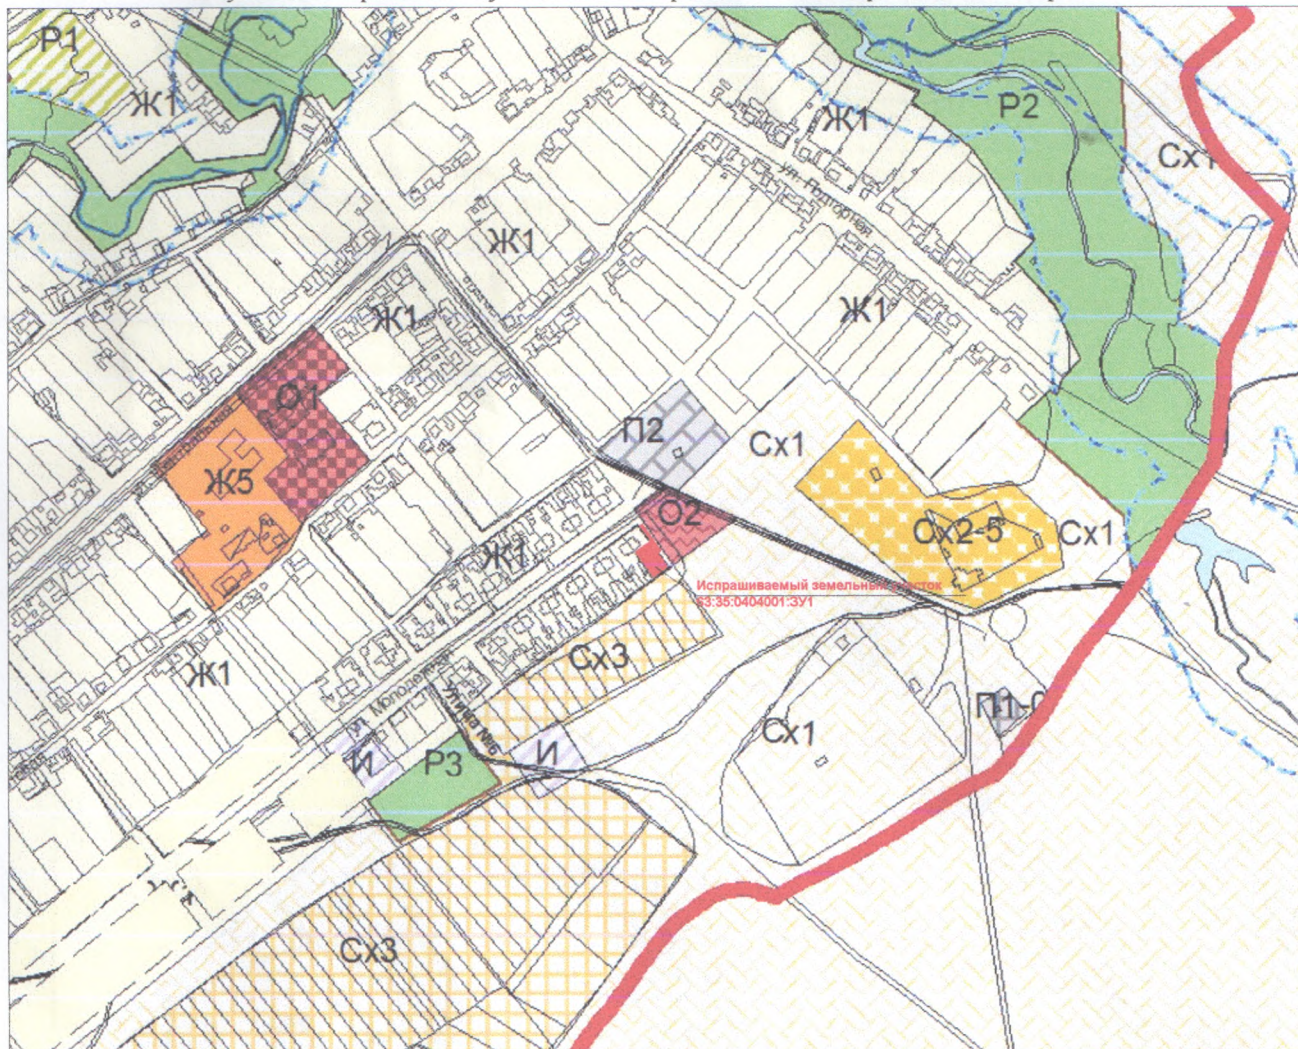

Условные обозначения:

- границы образуемого земельного участка
- границы земельных участков
- 63.35.0404001:3У1 - обозначение образуемого земельного участка
- Ж1 - обозначение территориальной зоны

Список координат характерных точек границы образуемого земельного участка в соответствии со схемой расположения земельного участка на кадастровом плане территории кадастрового квартала 63:35:0404001

№ точки	X.м	Y.м
н1	529953.36	2252349.92
1	529965.29	2252365.67
н2	529980.74	2252354.63
н3	529982.8	2252357.78
н4	529967.57	2252368.05
н5	529955.01	2252376.24
н6	529952.58	2252373.83
н7	529945.55	2252378.21
н8	529937.67	2252383.36
2	529926.58	2252368.07
3	529933.29	2252363.22
4	529935.49	2252362.23
5	529944.51	2252356.13