

УТВЕРЖДЕНО:
Постановлением Администрации
муниципального района
Челно-Вершинский Самарской области
от " " 2021г. №

Схема расположения земельного участка на кадастровом плане территории
кадастрового квартала 63:35:0702002

КАДАСТРОВЫЙ ПЛАН ТЕРРИТОРИИ

КПТ. 2.1

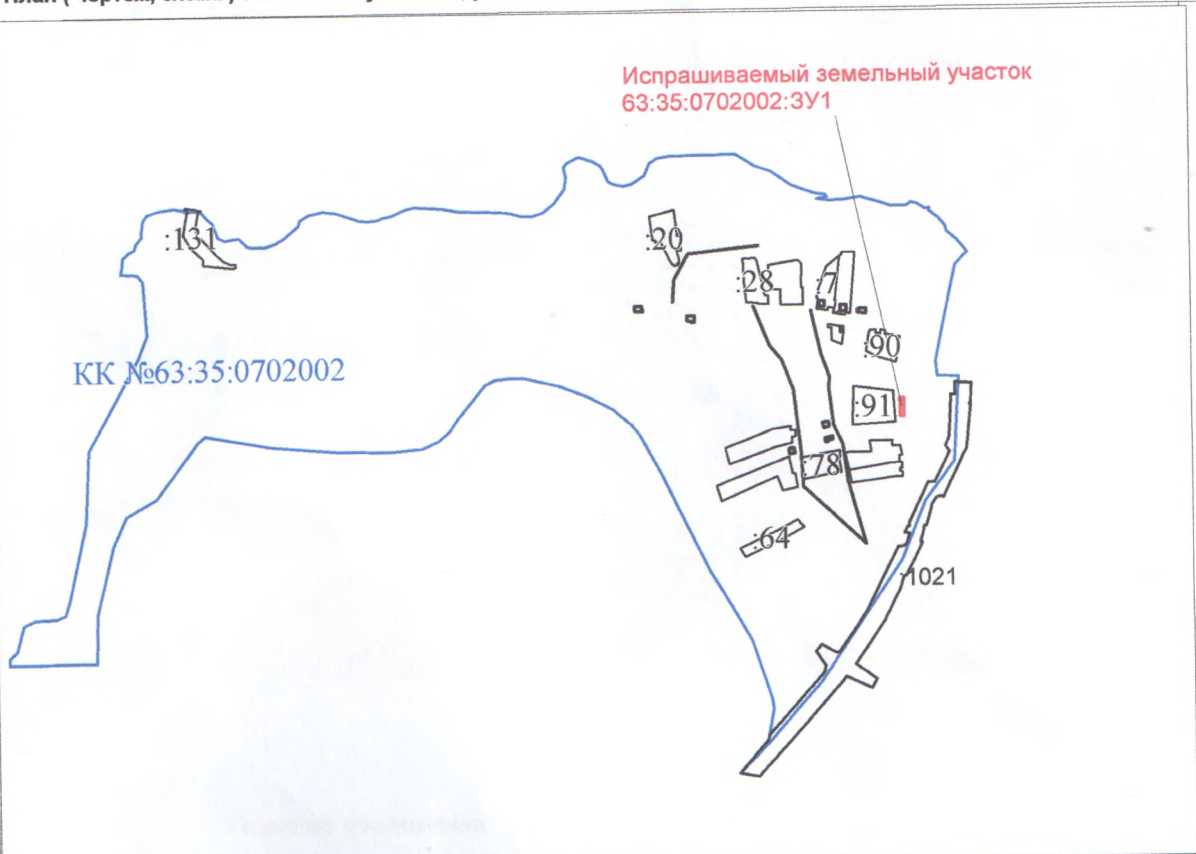
" 26 " мая 2021 г. №99/2021/394514597

Номер кадастрового квартала

63:35:0702002

План (чертеж, схема) земельных участков, расположенных в кадастровом квартале

1









2

Масштаб

1:12000

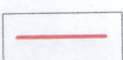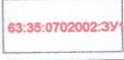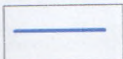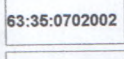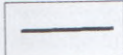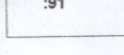Условные обозначения:

 - границы образуемого земельного участка	 - обозначение образуемого земельного участка
 - границы кадастрового квартала	 - обозначение кадастрового квартала
 - границы учтенных земельных участков	 - обозначение учтенных земельных участков

Площадь земельного участка: 176 кв.м.

Адрес земельного участка: Самарская область, Челно-Вершинский р-он,
с.Малое Девлезеркино, ул.Озёрная, уч.8-А


Вид разрешенного использования: Для ведения личного подсобного хозяйства

Категория земель: Земли населенных пунктов

Территориальная зона: Ж-1 (зона застройки индивидуальными жилыми домами)

-1-

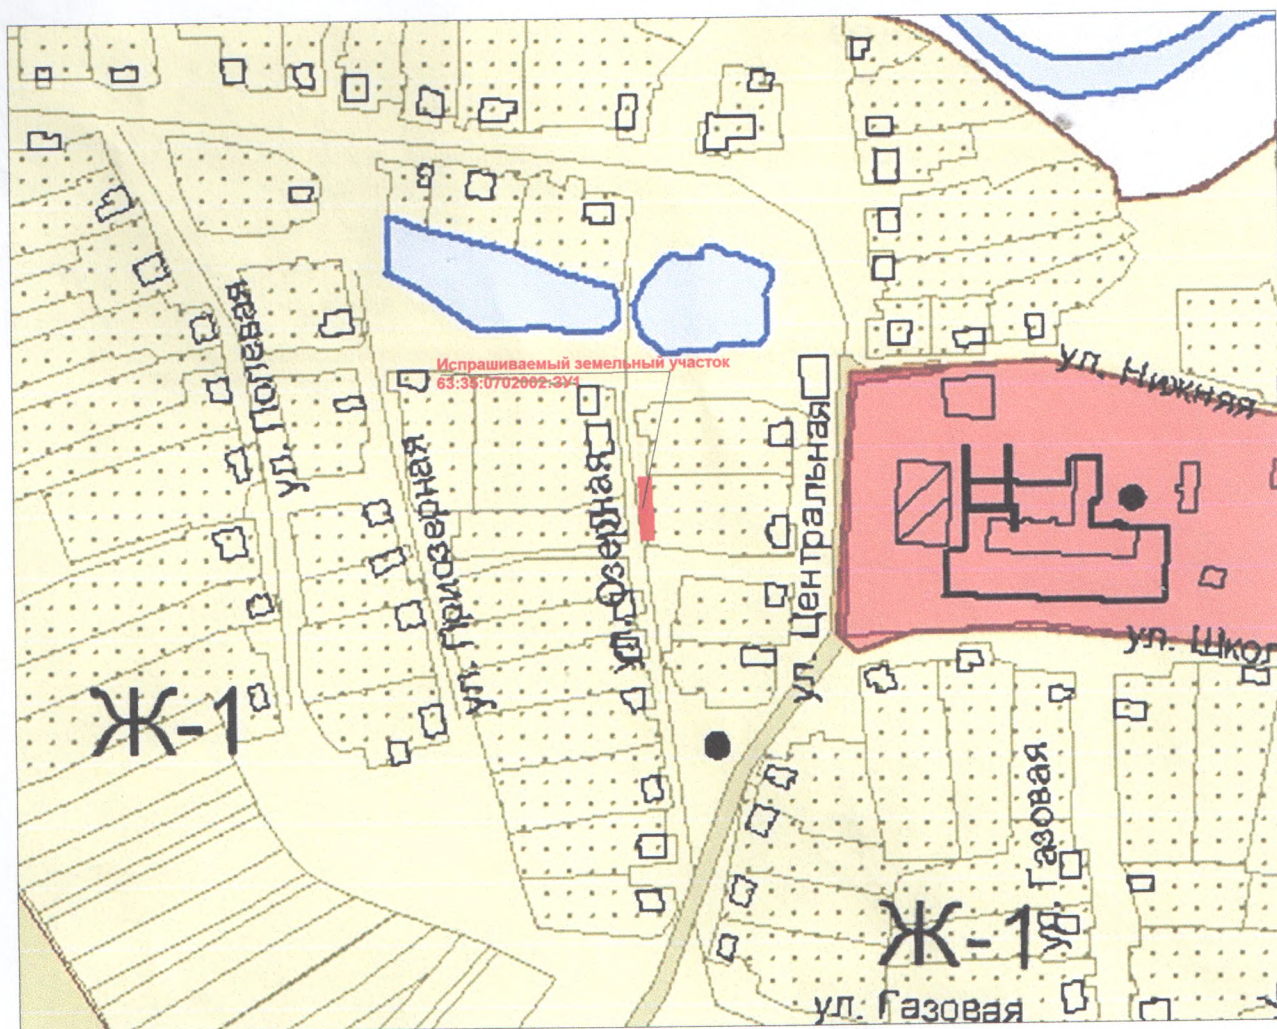Схема расположения земельного участка на части карты градостроительного зонирования с.М.Девлезеркино муниципального района Челно-Вершинский Самарской области



Условные обозначения:

- - границы образуемого земельного участка
- 63:35:0702002:3У4 - обозначение образуемого земельного участка
- - границы земельных участков
- Ж1 - обозначение территориальной зоны

Список координат характерных точек границы образуемого земельного участка в соответствии со схемой расположения земельного участка на кадастровом плане территории кадастрового квартала 63:35:0702002

№ точки	X.м	Y.м
н1	529779	2248256.05
н2	529792.24	2248255.3
н3	529796.48	2248255.74
н4	529799.66	2248255.87
н5	529802.58	2248255.96
н6	529802.78	2248255.24
н7	529807.39	2248255.42
н8	529807.27	2248261.54
н9	529796.21	2248261.56
н10	529791.94	2248262.16
н11	529778.98	2248262.02