

Утверждена
постановлением администрации

(наименование документа об утверждении, включая наименования
муниципального района

органов государственной власти или органов местного
Челно-Вершинский
самоуправления, принявших решение об утверждении схемы
Самарской области

или подписавших соглашение о перераспределении земельных участков)
от _____ № _____

**Схема расположения земельного участка или земельных участков
на кадастровом плане территории**

Местоположение: Российская Федерация, Самарская область, муниципальный район Челно-Вершинский, сельское поселение Челно-Вершины, с. Челно-Вершины, ул. Элеваторная, земельный участок 40А

Территориальная зона Ж-1

Условный номер земельного участка 63:35:0802021:3У1

Площадь земельного участка 628 м²

Ж-1 - Зона застройки индивидуальными жилыми домами

Вид разрешенного использования: Для ведения личного подсобного хозяйства

Категория земель: Земли населенных пунктов

S = 628 кв.м.

Назв. точки	Координаты		Расстояние	Дирекционный угол
	X	Y		
н1	522513,66	2238696,38	15,28	103°51'16"
н2	522510,00	2238711,22	4,83	194°59'5"
н3	522505,33	2238709,97	11,70	195°3'27"
н4	522494,03	2238706,93	5,46	104°31'10"
н5	522492,66	2238712,22	18,51	194°58'2"
п6	522474,78	2238707,44	19,99	283°39'39"
н7	522479,50	2238688,02	8,51	13°15'8"
н8	522487,78	2238689,97	14,88	13°26'52"
н9	522502,25	2238693,43	2,66	12°49'59"
н10	522504,84	2238694,02	9,13	14°58'48"
н1	522513,66	2238696,38		

Чертеж на приложении № 2

Утверждена

постановлением администрации
 (наименование документа об утверждении, включая наименования
 муниципального района
 органов государственной власти или органов местного
 Челно-Вершинский
 самоуправления, принявших решение об утверждении схемы
 Самарской области
 или подписавших соглашение о перераспределении земельных участков)
 от №


**Схема расположения земельного участка или земельных участков
 на кадастровом плане территории**

Местоположение: Российская Федерация, Самарская область, муниципальный район Челно-Вершинский, сельское поселение Челно-Вершины, с. Челно-Вершины, ул. Элеваторная, земельный участок 40А

Территориальная зона Ж-1 - Зона застройки индивидуальными жилыми домами

Условный номер земельного участка 63:35:0802021:3У1

Площадь земельного участка 628 м2

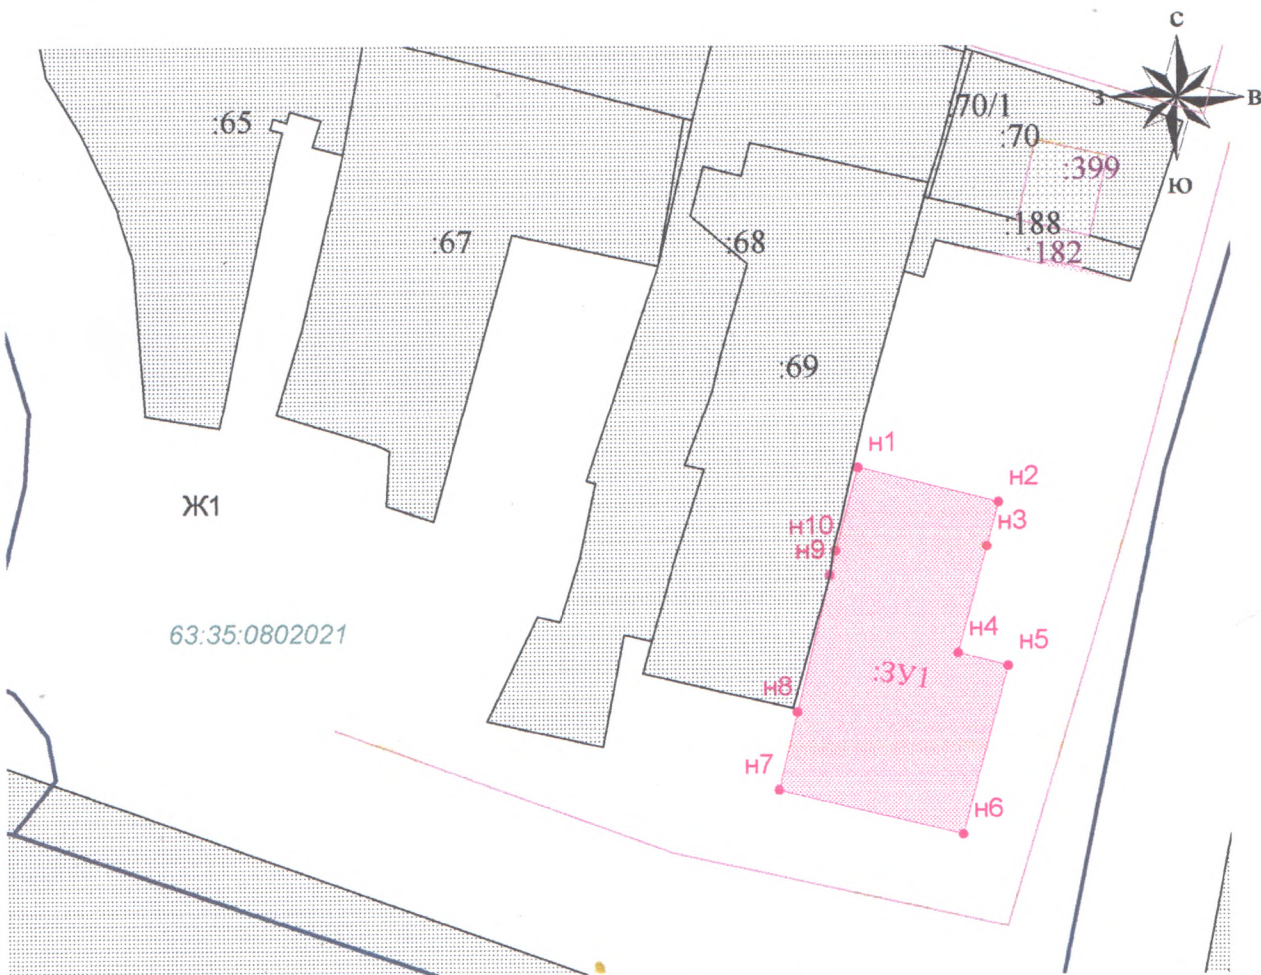

Масштаб 1:800

- Ж1 территорияльная зона
- граница земельного участка установленная (уточненная) при проведении кадастровых работ
- 63:35:0802021 надпись номера кадастрового квартала
- :3У1 надпись кадастрового номера земельного участка
- граница кадастрового квартала