

**Утверждена**  
 постановлением администрации  
 (наименование документа об утверждении, включая наименования  
 муниципального района  
 органов государственной власти или органов местного  
 самоуправления, принявших решение об утверждении схемы  
 Самарской области  
 или подписавших соглашение о перераспределении земельных участков)  
 от \_\_\_\_\_ № \_\_\_\_\_

**Схема расположения земельного участка или земельных участков  
 на кадастровом плане территории**

Местоположение: Российская Федерация, Самарская область, муниципальный район Челно-Вершинский,  
 сельское поселение Каменный Брод, село Каменный Брод, улица Садовая, земельный участок 2А

Территориальная зона Ж1 Зона застройки индивидуальными жилыми домами

Категория земель: Земли населенных пунктов

Вид разрешенного использования: Для ведения личного подсобного хозяйства

Условный номер земельного участка 63:35:0103003:3У1

Площадь земельного участка 747 м<sup>2</sup>

S = 747 кв.м.

Назв. точки	Координаты		Расстояние	Дирекционный угол
	X	Y		
n1	547061,03	2251594,40	38,37	89°39'24"
n2	547061,26	2251632,77	0,73	146°5'37"
n1	547060,65	2251633,18	10,46	143°30'49"
n2	547052,24	2251639,40	2,81	143°32'16"
n3	547049,98	2251641,07	4,96	143°31'22"
n3	547045,99	2251644,02	11,54	266°40'17"
n4	547045,32	2251632,50	8,91	265°49'6"
n5	547044,67	2251623,61	29,38	266°14'2"
n6	547042,74	2251594,29	18,29	0°20'41"
n1	547061,03	2251594,40		

Утверждена

постановлением администрации

(наименование документа об утверждении, включая наименования

муниципального района

органов государственной власти или органов местного

Челно-Вершинский

самоуправления, принявших решение об утверждении схемы

Самарской области

или подписавших соглашение о передаче в аренду (в пользование) земельных участков)

от

№



**Схема расположения земельного участка или земельных участков на кадастровом плане территории**

Местоположение: Российская Федерация, Самарская область, муниципальный район Челно-Вершинский, сельское поселение Каменный Брод, село Каменный Брод, улица Садовая, земельный участок 2А


Территориальная зона Ж1 Зона застройки индивидуальными жилыми домами

Категория земель: Земли населенных пунктов

Вид разрешенного использования: Для ведения личного подсобного хозяйства

Условный номер земельного участка 63:35:0103003:3У1

Площадь земельного участка 747 м<sup>2</sup>

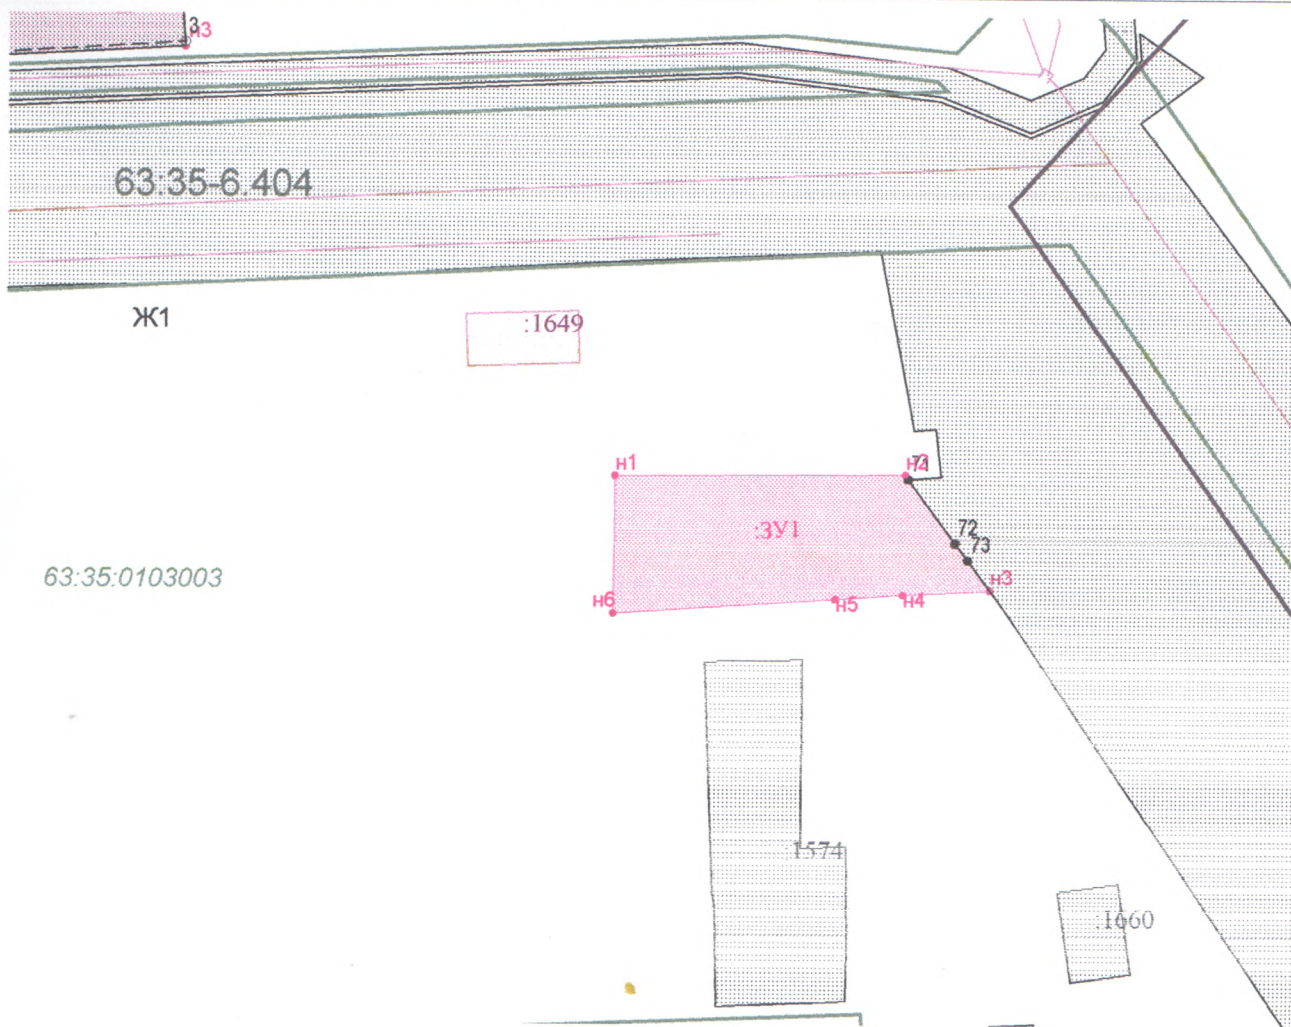

Масштаб 1:1000

- Ж1 территорияльная зона
- граница земельного участка установленная (уточненная) при проведении кадастровых работ
- 63:35:0103003 надпись номера кадастрового квартала
- :3У1 надпись кадастрового номера земельного участка
- граница кадастрового квартала