

Утверждена  
 постановлением администрации  
 (наименование документа об утверждении, включая наименования  
 муниципального района  
 органов государственной власти или органов местного  
 самоуправления, принявших решение об утверждении схемы  
 Самарской области  
 или подписавших соглашение о перераспределении земельных участков)  
 от \_\_\_\_\_ № \_\_\_\_\_

**Схема расположения земельного участка или земельных участков  
 на кадастровом плане территории**

Местоположение: Самарская область, Челно-Вершинский район, с. Каменный Брод, ул. Кооперативная, д. 6-3а  
 Территориальная зона Ж1 Зона застройки индивидуальными жилыми домами  
 Категория земель: Земли населенных пунктов  
 Вид разрешенного использования: Для ведения личного подсобного хозяйства

Условный номер земельного участка 63:35:0103002:3У1

Площадь земельного участка **246 м2**

S = 246 кв.м.

Назв. точки	Координаты		Расстояние	Дирекцион-ный угол
	X	Y		
n1	547323,48	2251088,51	7,74	75°6'7"
n2	547325,47	2251095,99	6,06	69°6'43"
n3	547327,63	2251101,65	4,39	76°49'10"
n4	547328,63	2251105,92	10,29	168°26'59"
n5	547318,55	2251107,98	2,79	250°58'52"
n6	547317,64	2251105,34	3,61	162°25'7"
n7	547314,20	2251106,43	6,89	253°49'34"
n8	547312,28	2251099,81	3,05	259°47'46"
71	547311,74	2251096,81	0,32	167°16'32"
n9	547311,43	2251096,88	0,29	254°3'17"
n10	547311,35	2251096,60	4,99	254°32'37"
n11	547310,02	2251091,79	3,31	345°40'13"
n12	547313,23	2251090,97	6,03	339°36'39"
n13	547318,88	2251088,87	4,57	343°4'21"
n14	547323,25	2251087,54	1,00	76°39'39"
n1	547323,48	2251088,51		

Чертеж на приложении № 2

Утверждена


постановлением администрации  
 (наименование документа об утверждении, включая наименования  
 муниципального района  
 органов государственной власти или органов местного  
 Челно-Вершинский  
 самоуправления, принявших решение об утверждении схемы  
 Самарской области  
 или подписавших соглашение о перераспределении земельных участков)  
 от №

**Схема расположения земельного участка или земельных участков  
 на кадастровом плане территории**

Местоположение: Самарская область, Челно-Вершинский район, с. Каменный Брод, ул. Кооперативная, д. 6-3а  
 Территориальная зона Ж1 Зона застройки индивидуальными жилыми домами  
 Категория земель: Земли населенных пунктов  
 Вид разрешенного использования: Для ведения личного подсобного хозяйства

Условный номер земельного участка 63:35:0103002:3У1

Площадь земельного участка 246 м<sup>2</sup>

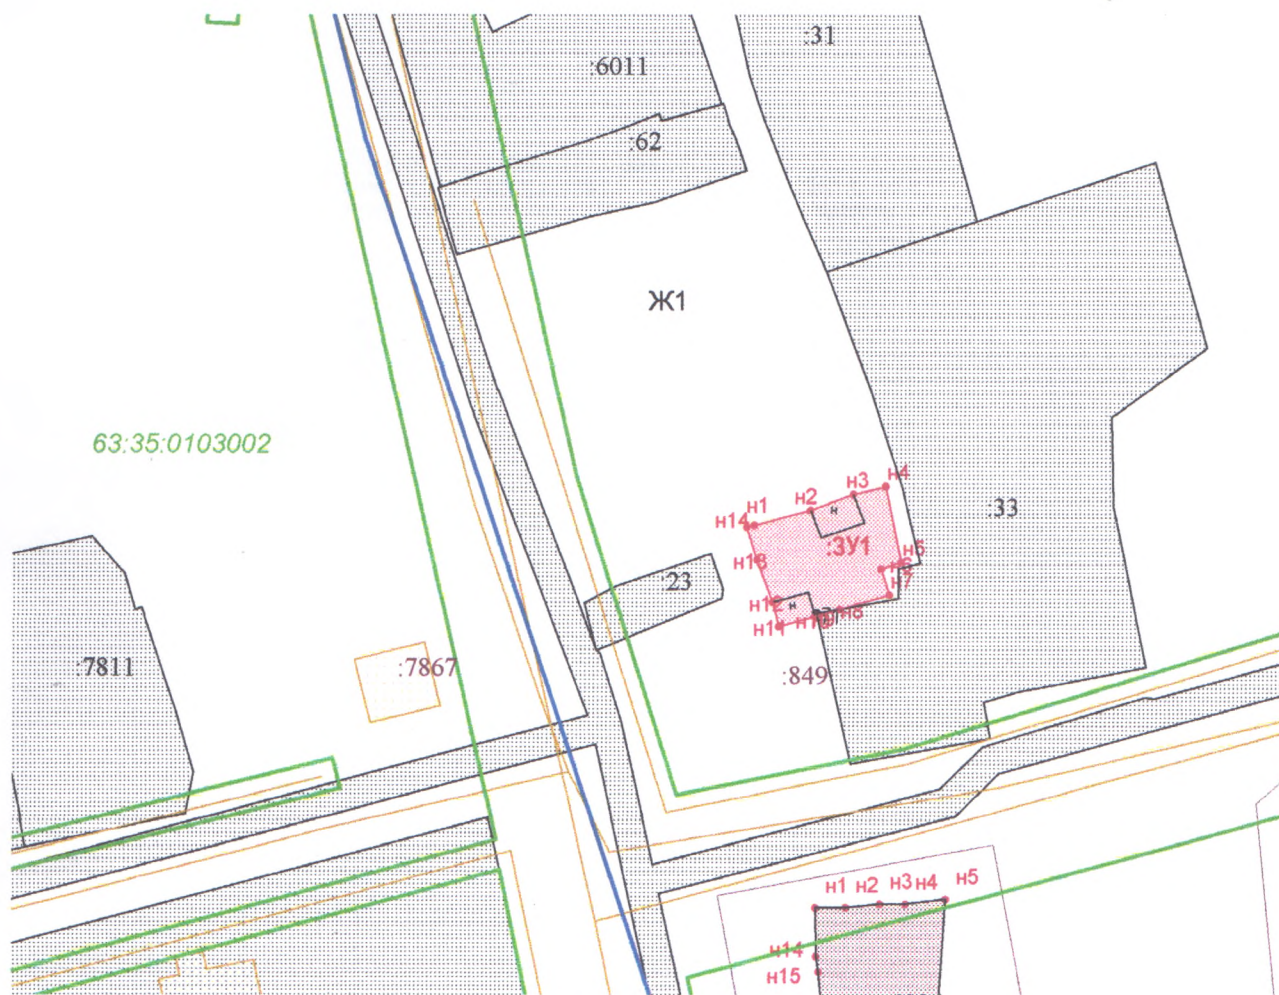

Масштаб 1:800

- Ж1 территориальная зона
- граница земельного участка установленная (уточненная) при проведении кадастровых работ
- 63:35:0103002 надпись номера кадастрового квартала
- :3У1 надпись кадастрового номера земельного участка
- граница кадастрового квартала