

УТВЕРЖДЕНО:
 Постановлением Администрации
 муниципального района
 Челно-Вершинский Самарской области
 от "___" _____ 2021г. №___

Схема расположения земельного участка на кадастровом плане территории
 кадастрового квартала 63:35:0404001

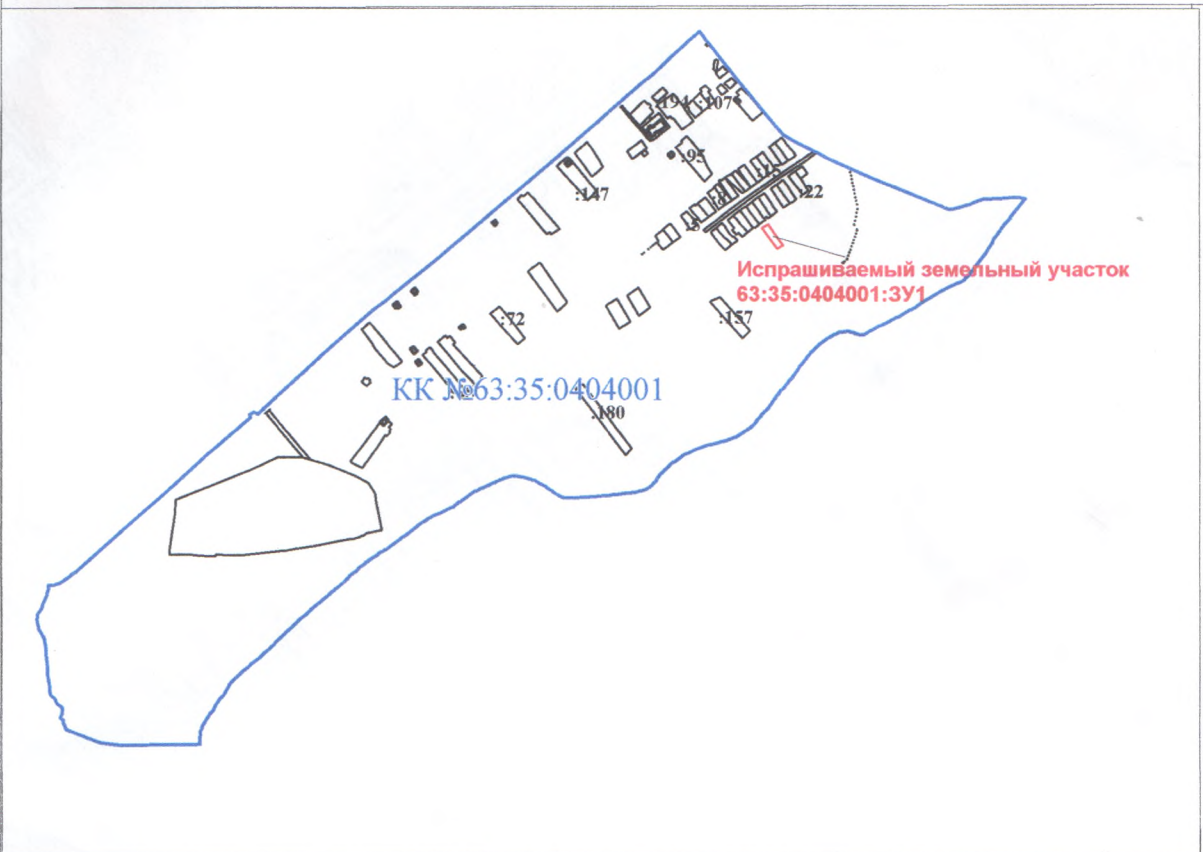
КАДАСТРОВЫЙ ПЛАН ТЕРРИТОРИИ
 " 20 " февраля 2021 г. №99/2021/376914668

КПТ. 2.1

Номер кадастрового квартала **63:35:0404001**

План (чертеж, схема) земельных участков, расположенных в кадастровом квартале


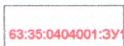




1



2

Масштаб 1:17000

Условные обозначения:

 - границы образуемого земельного участка	 - обозначение образуемого земельного участка
 - границы кадастрового квартала	 - обозначение кадастрового квартала
 - границы учтенных земельных участков	 - обозначение учтенных земельных участков

Площадь земельного участка: 909 кв.м.

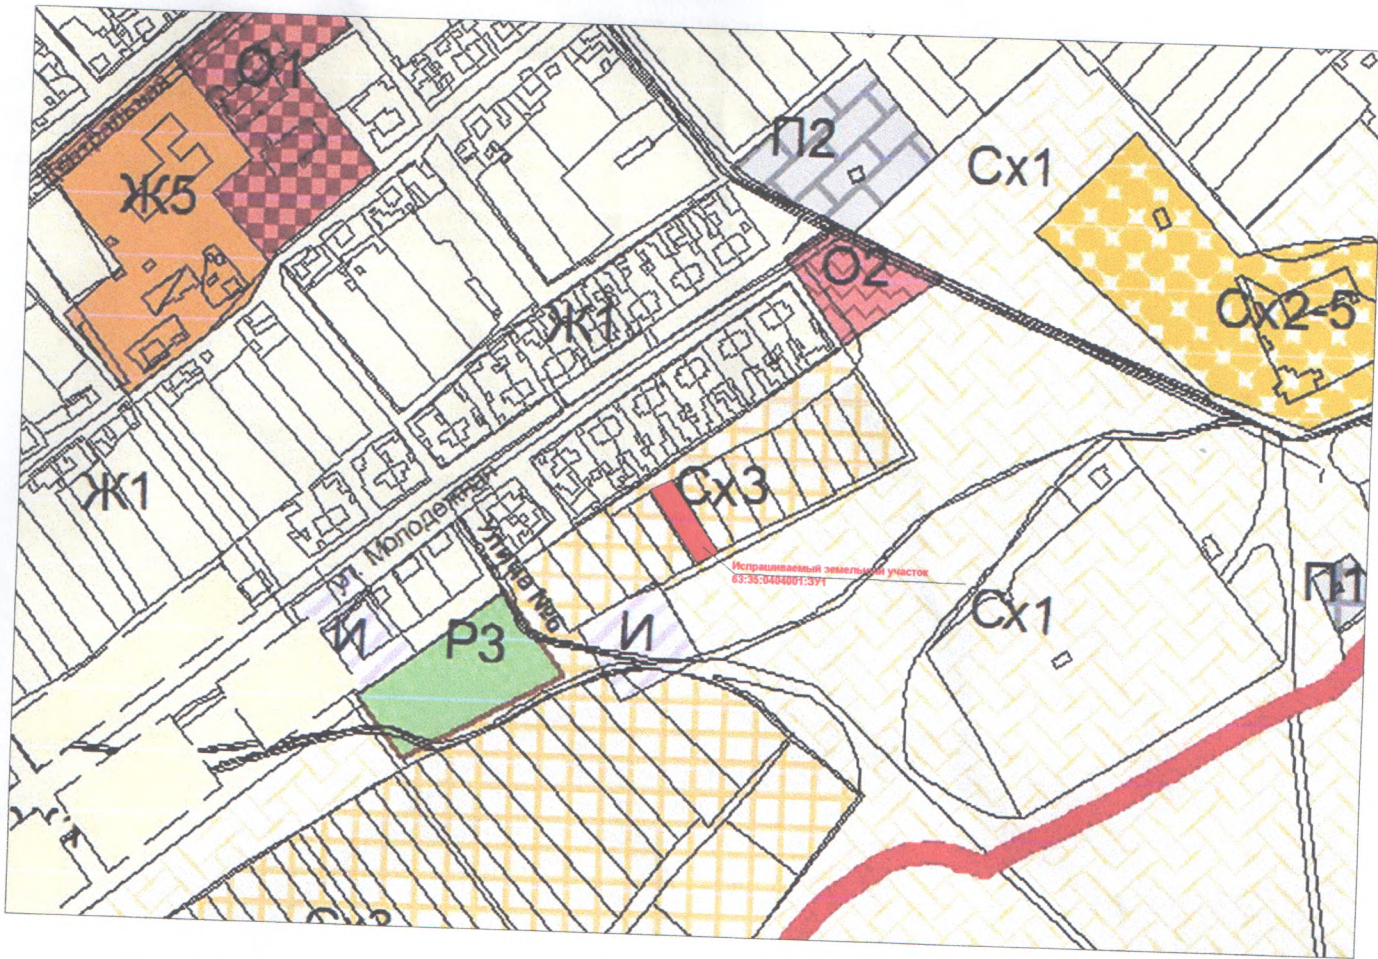
Адрес земельного участка: Самарская область, Челно-Вершинский р-он, с.п.Чувашское Урметьево,
 с.Чувашское Урметьево, ул.Молодежная, уч.12Б

Вид разрешенного использования: Для ведения личного подсобного хозяйства



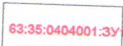
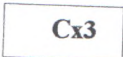
Категория земель: Земли населенных пунктов

Территориальная зона: СхЗ (зона огородничества и садоводства)

Схема расположения земельного участка на части карты градостроительного зонирования с. Чувашское Урметьево муниципального района Челно-Вершинский Самарской области



Условные обозначения:

-  - границы образуемого земельного участка
-  - границы земельных участков
-  - обозначение образуемого земельного участка
-  - обозначение территориальной зоны

Список координат характерных точек границы образуемого земельного участка в соответствии со схемой расположения земельного участка на кадастровом плане территории кадастрового квартала 63:35:0404001

№ точки	X.м	Y.м
н1	529795.98	2252296.85
н2	529822.51	2252278.12
н3	529842.46	2252264.19
н4	529843.07	2252263.72
н5	529851.31	2252277.8
н6	529850.54	2252278.17
н7	529823.16	2252296.59
н8	529803.49	2252310.75