

УТВЕРЖДЕНА




от 14.09.2019 № 366

Постановление Администрации муниципального района Челно-Вершинский Самарской области

СХЕМА

расположения земельного участка или земельных участков на кадастровом плане территории

Условный номер земельного участка -		
Площадь земельного участка 36 м²		
Категория земель: земли населенных пунктов		
Разрешенное использование: хранение автотранспорта.		
Территориальная зона: Ж-3 зона смешанной жилой застройки.		
Местоположение: Самарская область, Челно-Вершинский район, с. Челно-Вершины, ул. 40 лет Октября, участок 5/6.		
Обозначение характерных точек границ	Координаты, м	
	X	Y
1	2	3
1	522900.65	2238851.18
2	522898.54	2238856.80
3	522892.88	2238854.67
4	522894.99	2238849.05
1	522900.65	2238851.18
Система координат: МСК63		
Квартал: 63:35:0802024		

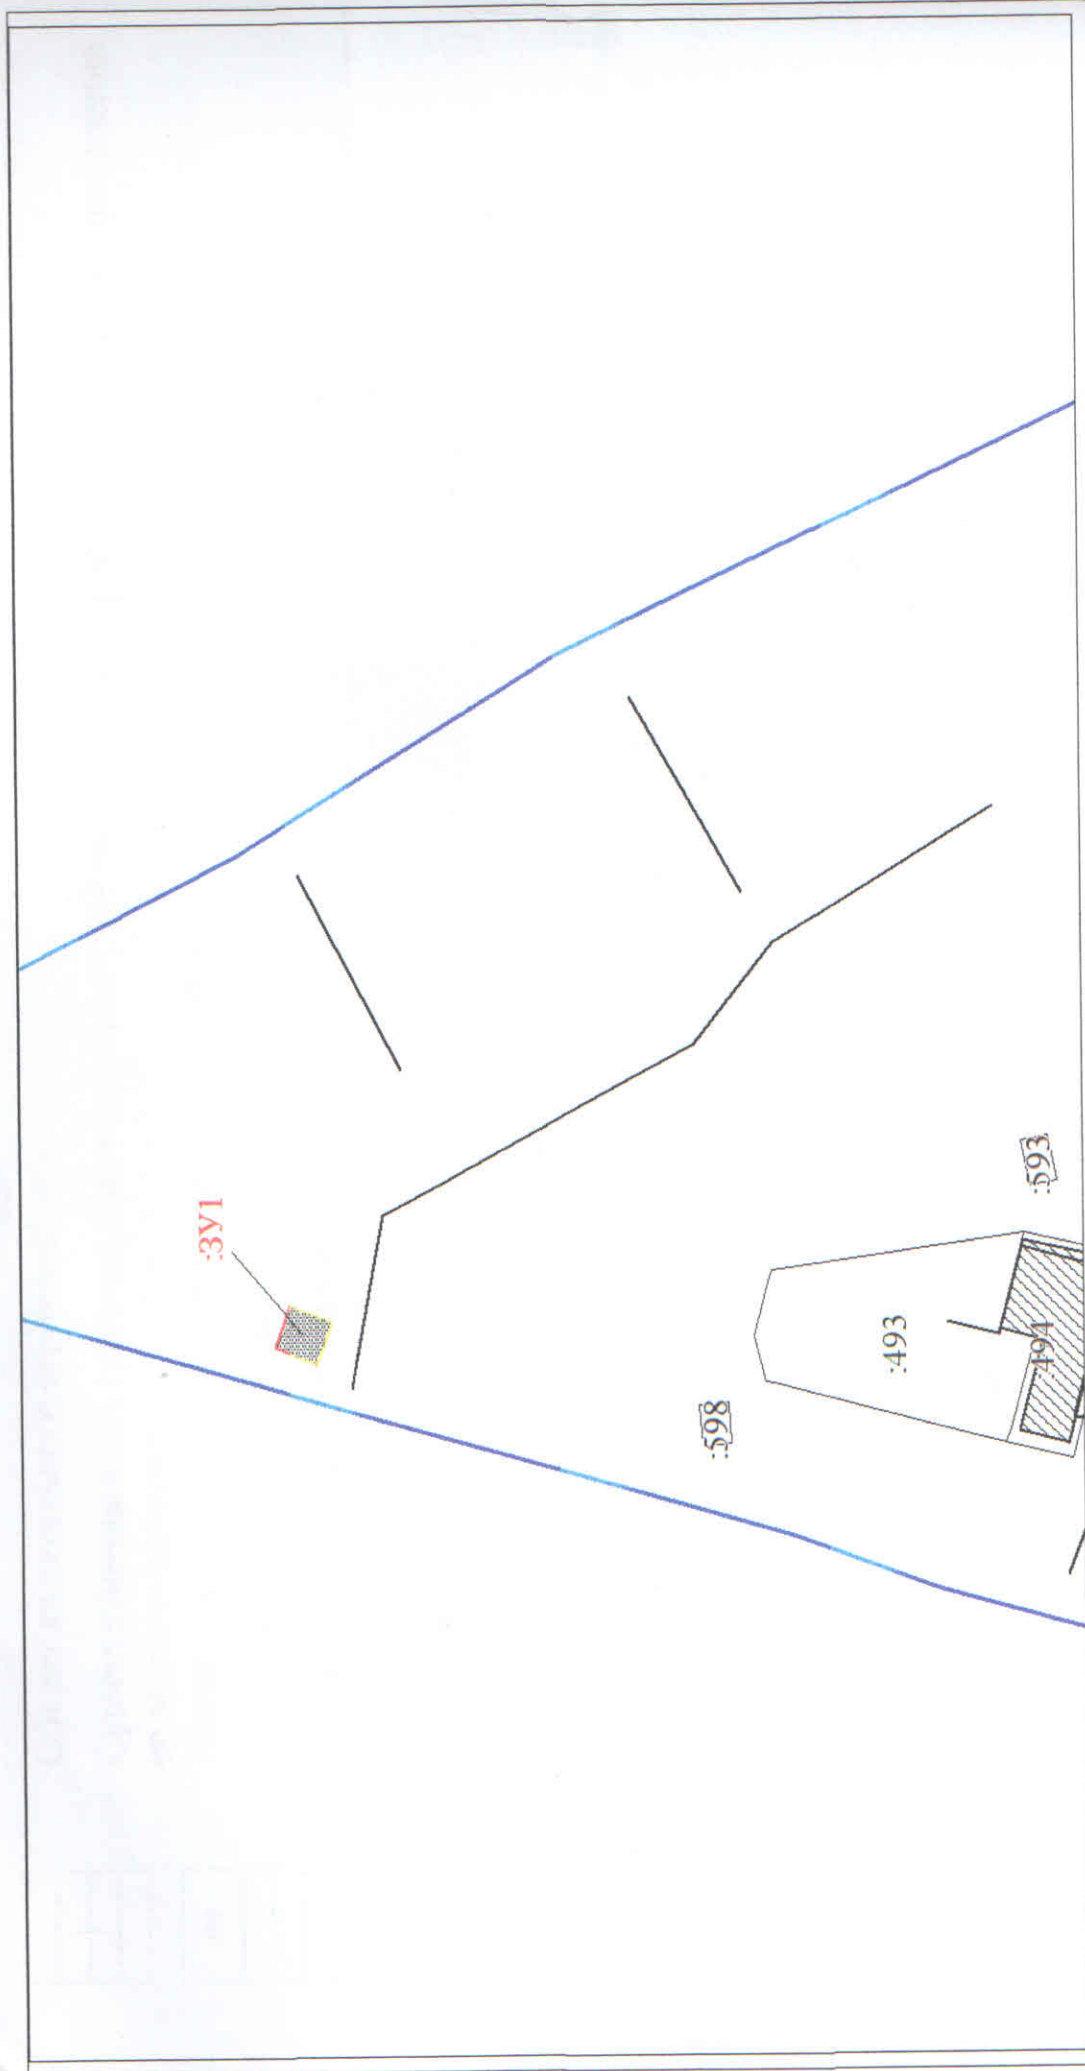


Масштаб 1:1000

Условные обозначения:

Вновь образованная часть границы, сведения о которой достаточны для определения ее

местоположения

Надписи вновь образованного земельного участка

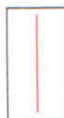

Объект капитального строительства

Существующая часть границы, имеющиеся в ЕГРН сведения о которой достаточны для определения ее местоположения

Надписи кадастрового номера земельного участка

Граница кадастрового квартала

Обозначение кадастрового квартала

—
—
—

:104
—
5:0802024