

# УТВЕРЖДЕНА

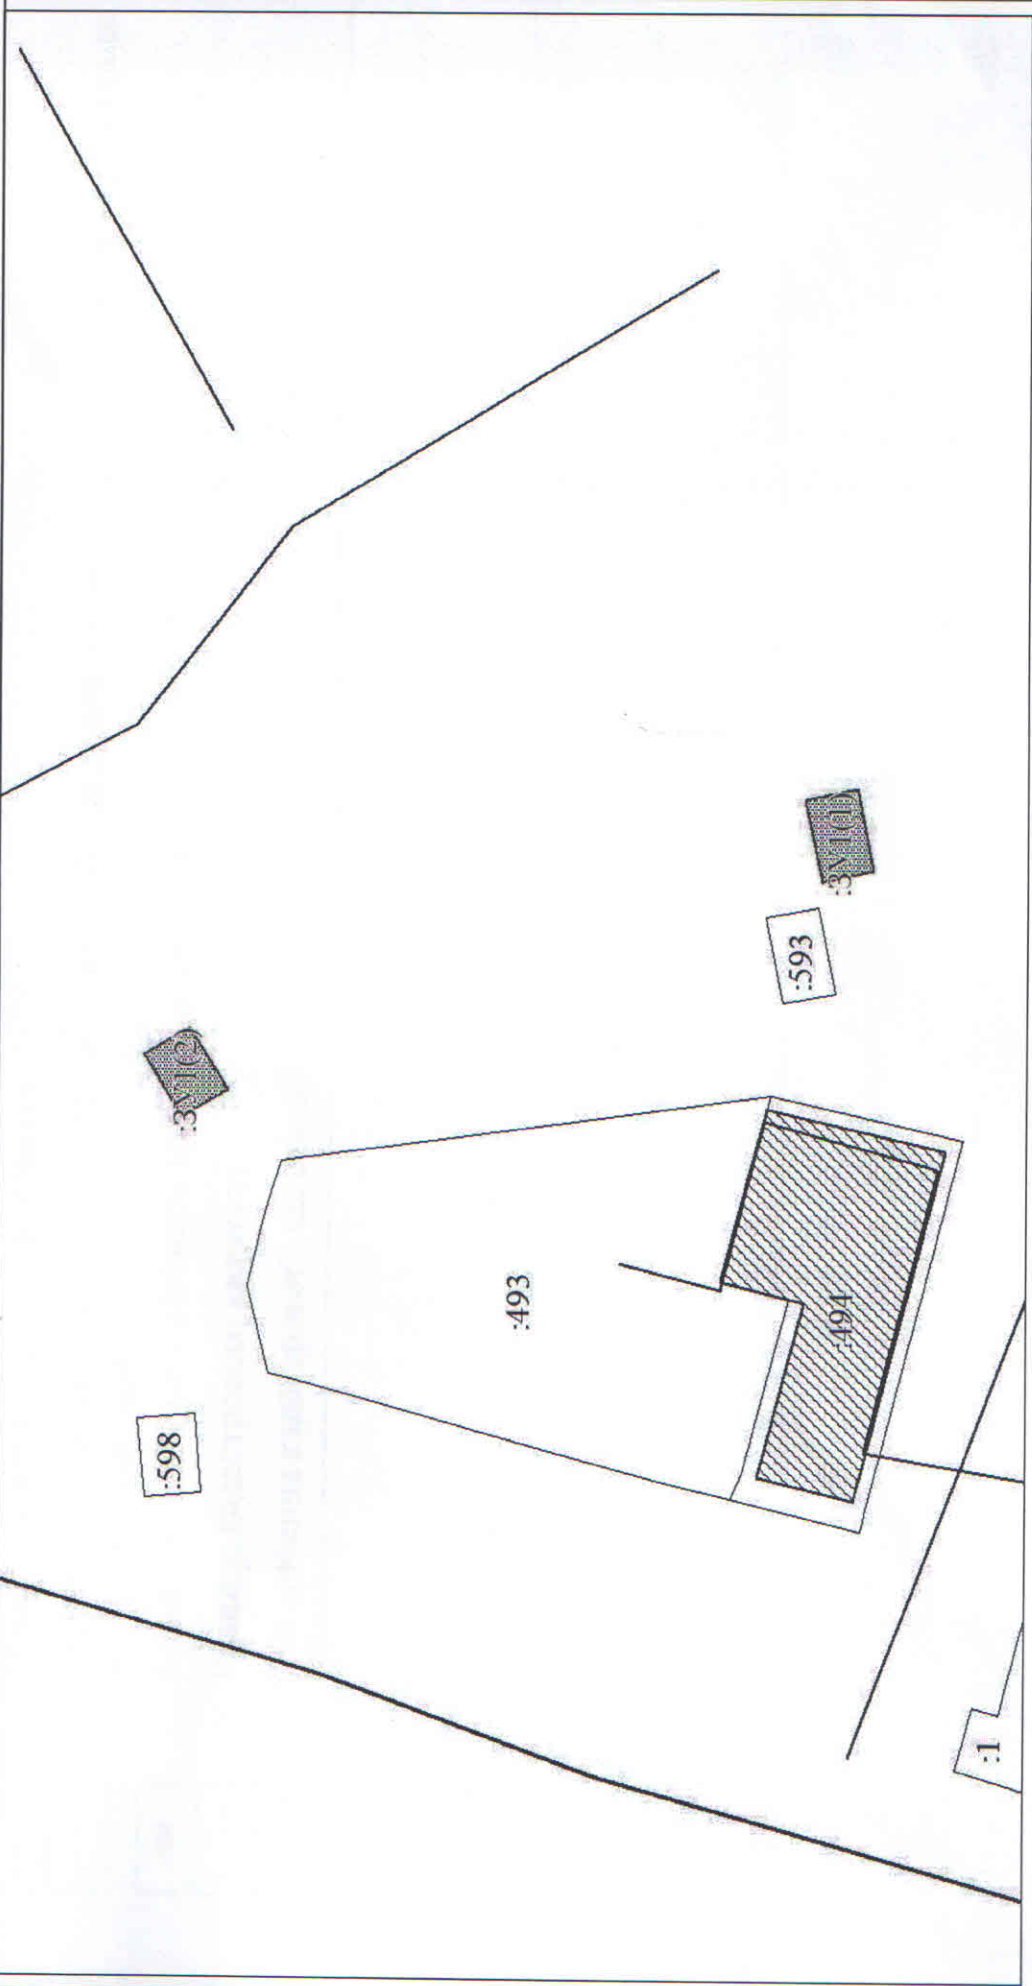
от 08.10.2019 № 609

Постановление Администрации муниципального района Челно-Вершинский Самарской области

СХЕМА

расположения земельного участка или земельных участков на кадастровом плане территории

Условный номер земельного участка -		
Площадь земельного участка 39 м²		
Категория земель: земли населенных пунктов		
Разрешенное использование: хранение автотранспорта.		
Территориальная зона: Ж-3 зона смешанной жилой застройки.		
Местоположение: Самарская область, Челно-Вершинский район, с. Челно-Вершины, ул. 40 лет Октября, участок 3/10.		
Обозначение характерных точек границ	Координаты, м	
	X	Y
1	2	3
1	522795.99	2238886.70
2	522794.81	2238881.02
3	522798.33	2238880.29
4	522799.51	2238885.97
1	522795.99	2238886.70
5	522841.27	2238869.95
6	522838.68	2238865.68
7	522841.76	2238863.81
8	522844.35	2238868.08

5	522841.27	2238869.95
Система координат: МСК 63		
Квартал: 63:35:0802024		
		
Условные обозначения:		Масштаб 1:500

	Вновь образованная часть границы, сведения о которой достаточны для определения ее местоположения
ЗУ1(1)	Надписи вновь образованного земельного участка
	Объект капитального строительства
	Существующая часть границы, имеющиеся в ЕГРН сведения о которой достаточны для определения ее местоположения
:104	Надписи кадастрового номера земельного участка
	Граница кадастрового квартала
5:0802024	Обозначение кадастрового квартала