

УТВЕРЖДЕНА

от _____ №


Постановление Администрации муниципального района Челно-Вершинский Самарской области

СХЕМА

расположения земельного участка или земельных участков на кадастровом плане территории


Условный номер земельного участка -		
Площадь земельного участка 118000 м ²		
Категория земель: земли сельскохозяйственного назначения.		
Разрешенное использование: для сенокосения.		
Территориальная зона: СхI зона сельскохозяйственных угодий.		
Местоположение: Самарская область, Челно-Вершинский район, сельское поселение Каменный брод.		
Обозначение характерных точек границ	Координаты, м	
	X	Y
1	2	3
1	547669.75	2253228.28
2	547730.78	2253146.42
3	547781.60	2253125.31
4	547921.51	2252973.80
5	547777.46	2252876.85
6	547749.31	2252823.15
7	547695.60	2252928.70
8	547684.49	2252974.26
9	547637.82	2253016.49
10	547648.16	2253066.40
11	547626.59	2253130.68
1	547669.75	2253228.28
12	547734.12	2253292.79
13	547765.97	2253243.90
14	547795.61	2253221.68
15	547882.28	2253198.35

16	547920.80	2253154.64
17	547920.77	2253078.99
18	547894.57	2253040.12
19	547782.63	2253166.42
20	547673.08	2253252.35
21	547604.66	2253221.48
22	547569.64	2253221.22
23	547558.53	2253260.48
24	547573.07	2253331.06
25	547680.03	2253326.99
26	547707.99	2253305.51
12	547734.12	2253292.79
27	547649.61	2252738.65
28	547658.56	2252712.02
29	547703.01	2252670.17
30	547793.01	2252627.58
31	547748.57	2252616.10
32	547714.12	2252600.91
33	547676.34	2252572.02
34	547618.56	2252507.20
35	547581.15	2252502.76
36	547553.53	2252518.99
37	547515.95	2252599.73
38	547565.59	2252676.10
39	547601.15	2252684.62
40	547624.12	2252712.03
41	547638.19	2252753.14
27	547649.61	2252738.65
Система координат: МСК- 63		
Квартал: 63:35:0104001		

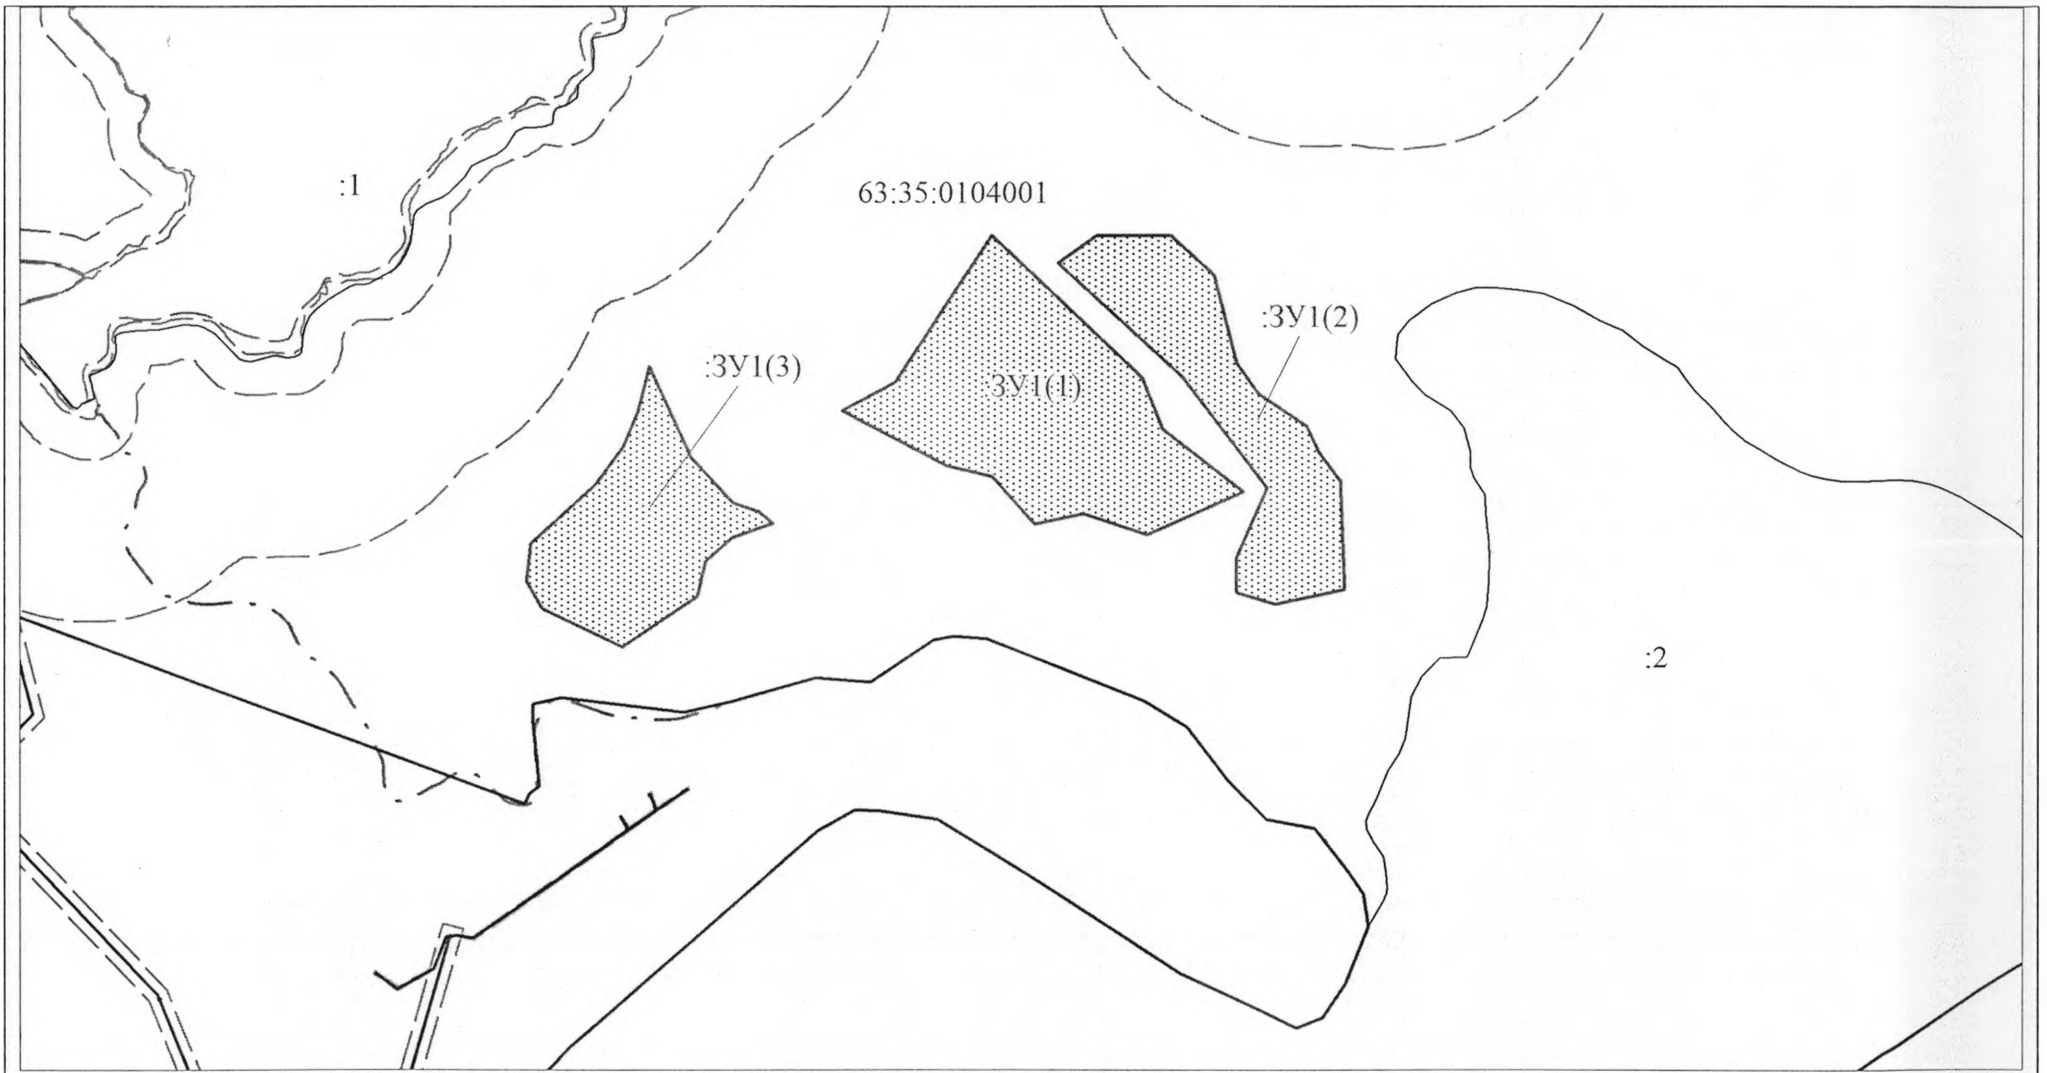

Масштаб 1:7500

Условные обозначения:

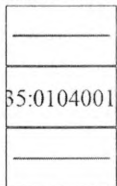

Граница кадастрового квартала

Обозначение кадастрового квартала

Вновь образованная часть границы, сведения о которой достаточны для определения ее местоположения

ЗУ(1)	Надписи вновь образованного земельного участка
_____	Объект капитального строительства
•	Объект капитального строительства
_____	Существующая часть границы, имеющиеся в ЕГРН сведения о которой достаточны для определения ее местоположения
:6	Надписи кадастрового номера земельного участка
_____	Граница охранной зоны
и лесничес	Обозначение границы охранной зоны
_____ - - -	Граница территориальной зоны
ального о	Обозначение границы территориальной зоны