

УТВЕРЖДЕНА

от _____ №


Постановление Администрации муниципального района Челно-Вершинский Самарской области

СХЕМА

расположения земельного участка или земельных участков на кадастровом плане территории


Условный номер земельного участка -		
Площадь земельного участка 100000 м ²		
Категория земель: земли сельскохозяйственного назначения.		
Разрешенное использование: для сенокосения.		
Территориальная зона: Сх1 – Зона сельскохозяйственных угодий.		
Местоположение: Самарская область, Челно-Вершинский район, сельское поселение Каменный Брод.		
Обозначение характерных точек границ	Координаты, м	
	X	Y
1	2	3
1	545338.16	2246805.59
2	545423.88	2246839.02
3	545507.98	2246866.69
4	545570.14	2246928.82
5	545606.57	2246941.65
6	545627.38	2246993.40
7	545570.98	2247025.11
8	545522.18	2247060.58
9	545459.31	2247110.35
10	545417.08	2247160.15
11	545232.58	2247209.65
12	545187.86	2247191.25
13	545168.27	2247140.02
14	545250.50	2247024.83
15	545251.71	2246968.72
1	545338.16	2246805.59
Система координат: МСК- 63		

Квартал: 63:35:0101005

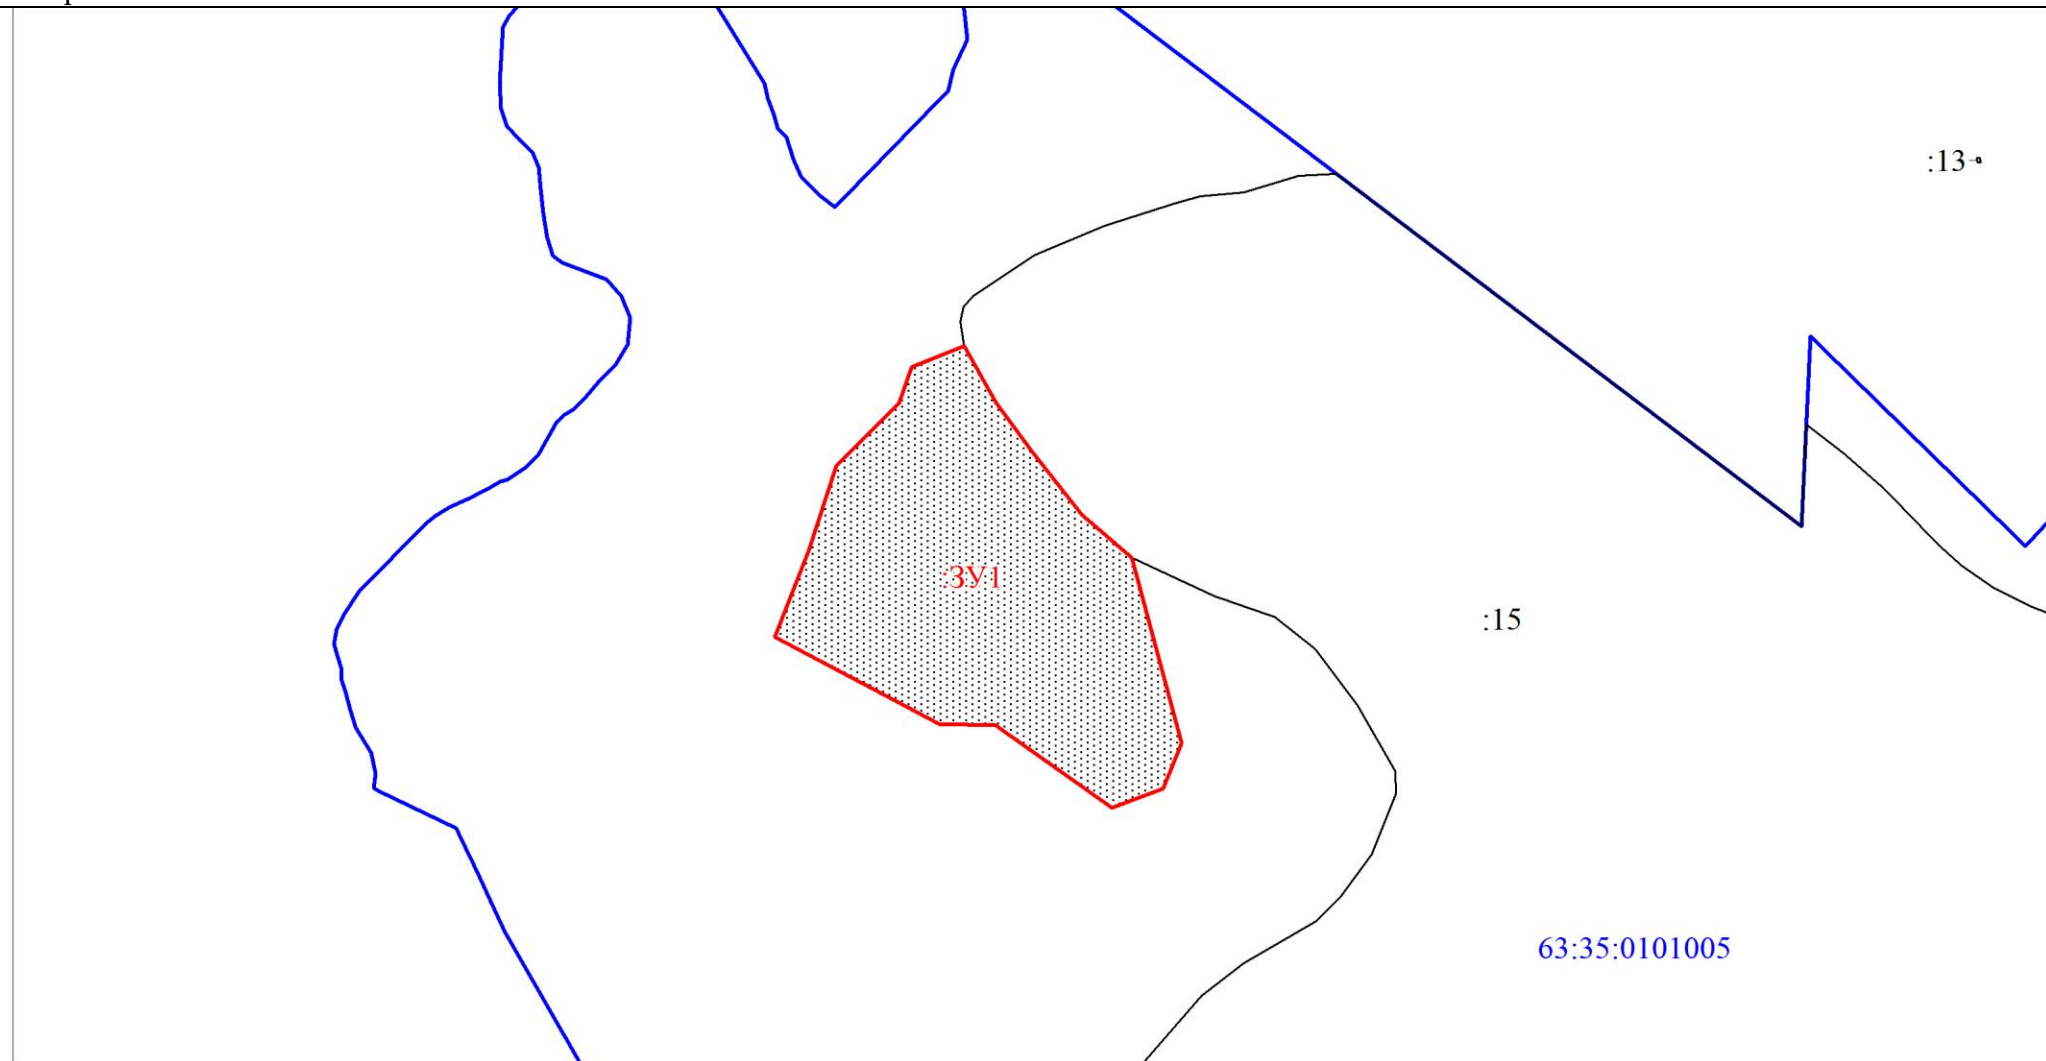

Масштаб 1:7500

Условные обозначения:

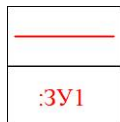

Вновь образованная часть границы, сведения о которой достаточны для определения ее местоположения

Надписи вновь образованного земельного участка

•	Объект капитального строительства
—	Существующая часть границы, имеющиеся в ЕГРН сведения о которой достаточны для определения ее местоположения
:13	Надписи кадастрового номера земельного участка
—	Граница кадастрового квартала
35:0101005	Обозначение кадастрового квартала