

УТВЕРЖДЕНА

от 03.04.2020 №


Постановление Администрации муниципального района Челно-Вершинский Самарской области

СХЕМА




расположения земельного участка или земельных участков на кадастровом плане территории

Условный номер земельного участка -		
Площадь земельного участка 15 м <sup>2</sup>		
Категория земель: земли населенных пунктов		
Разрешенное использование: для ведения личного подсобного хозяйства (приусадебный земельный участок).		
Территориальная зона: Сх3- зона огородничества и садоводства.		
Местоположение: Самарская область, Челно-Вершинский район, с. Озерки, ул. Садовая.		
Обозначение характерных точек границ	Координаты, м	
	X	Y
1	2	3
1	513022.65	2231191.18
2	513022.12	2231193.66
3	513016.29	2231192.02
4	513016.81	2231189.80
1	513022.65	2231191.18
Система координат: МСК- 63		
Квартал: 63:35:0903005		

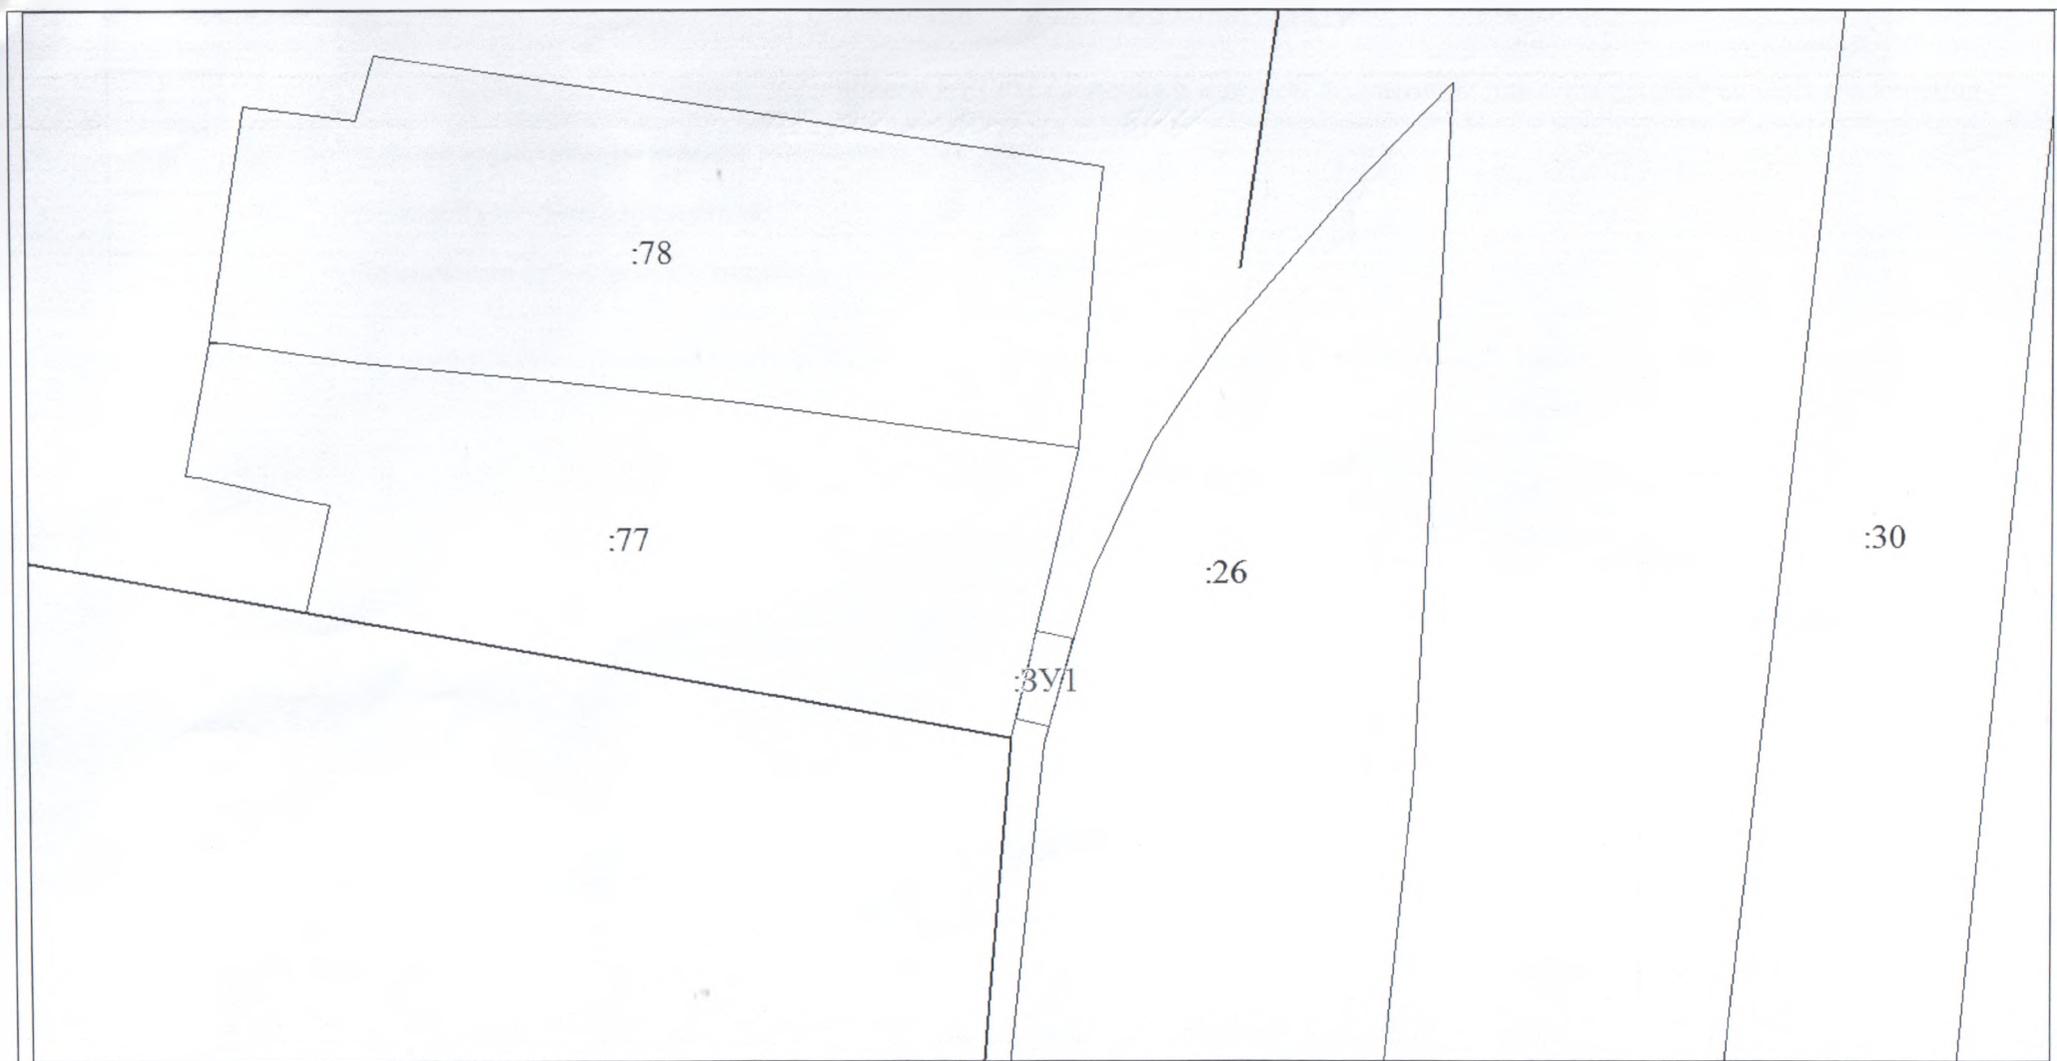

Масштаб 1:500

Условные обозначения:

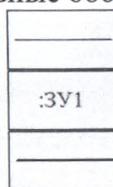

- Вновь образованная часть границы, сведения о которой достаточны для определения ее местоположения
- Надписи вновь образованного земельного участка
- Объект капитального строительства

.	Объект капитального строительства
_____	Существующая часть границы, имеющиеся в ЕГРН сведения о которой достаточны для определения ее местоположения
:10	Надписи кадастрового номера земельного участка
_____	Граница кадастрового квартала
5:0903005	Обозначение кадастрового квартала